





Powiatowy Urząd Pracy dla Powiatu Nowosądeckiego
ul. Nawojowska 118 - Rozkład pomieszczeń przyziemie

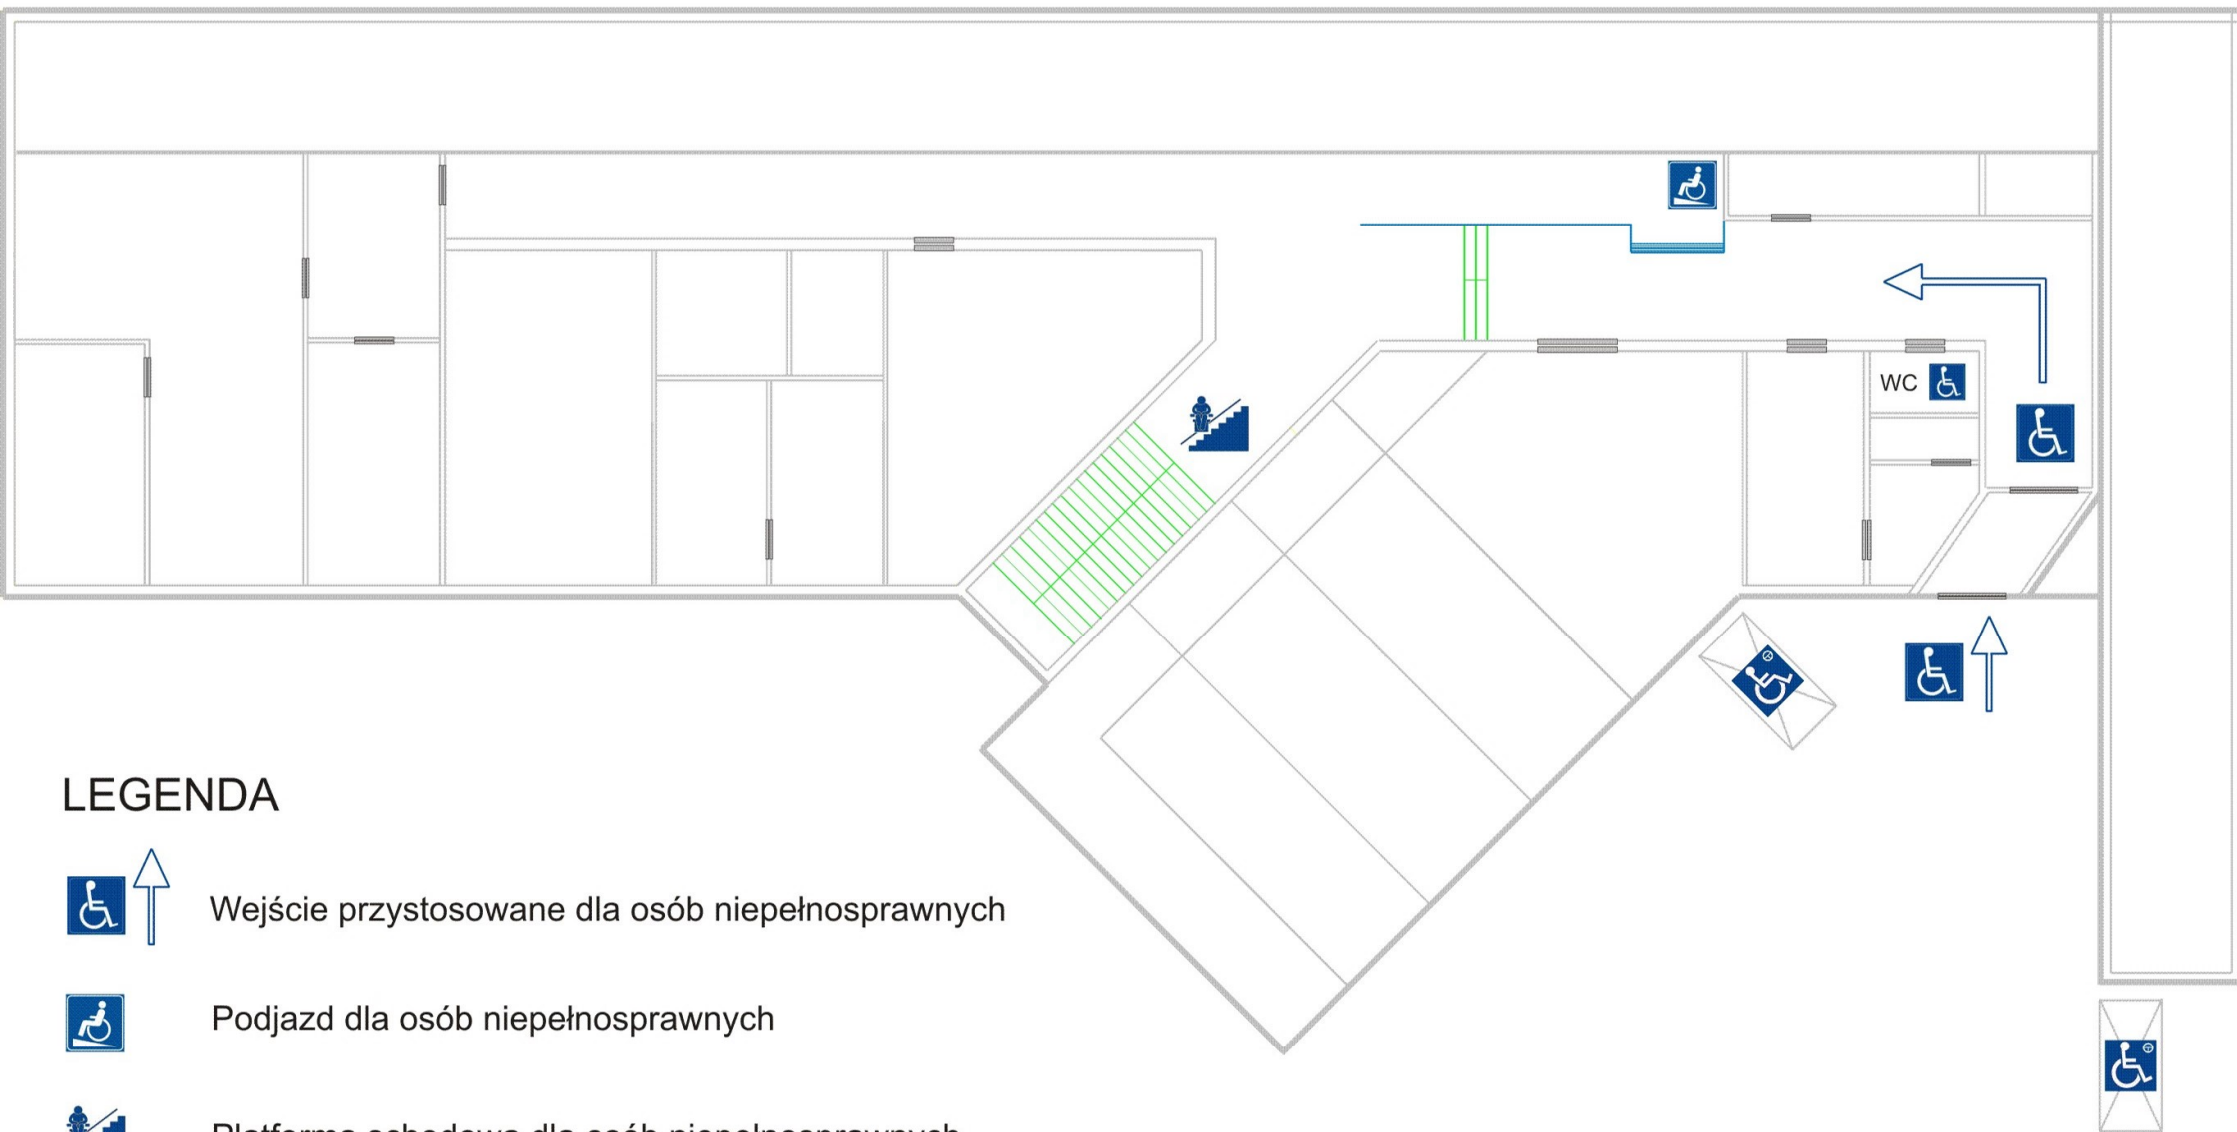


LEGENDA

 Wejście przystosowane dla osób niepełnosprawnych

 Podjazd dla osób niepełnosprawnych

 Platforma schodowa dla osób niepełnosprawnych

 Miejsca parkingowe dla osób niepełnosprawnych

Powiatowy Urząd Pracy dla Powiatu Nowosądeckiego ul. Nawojowska 118 - Rozkład pomieszczeń parter



LEGENDA

 Wejście przystosowane dla osób niepełnosprawnych

 Platforma schodowa dla osób niepełnosprawnych